


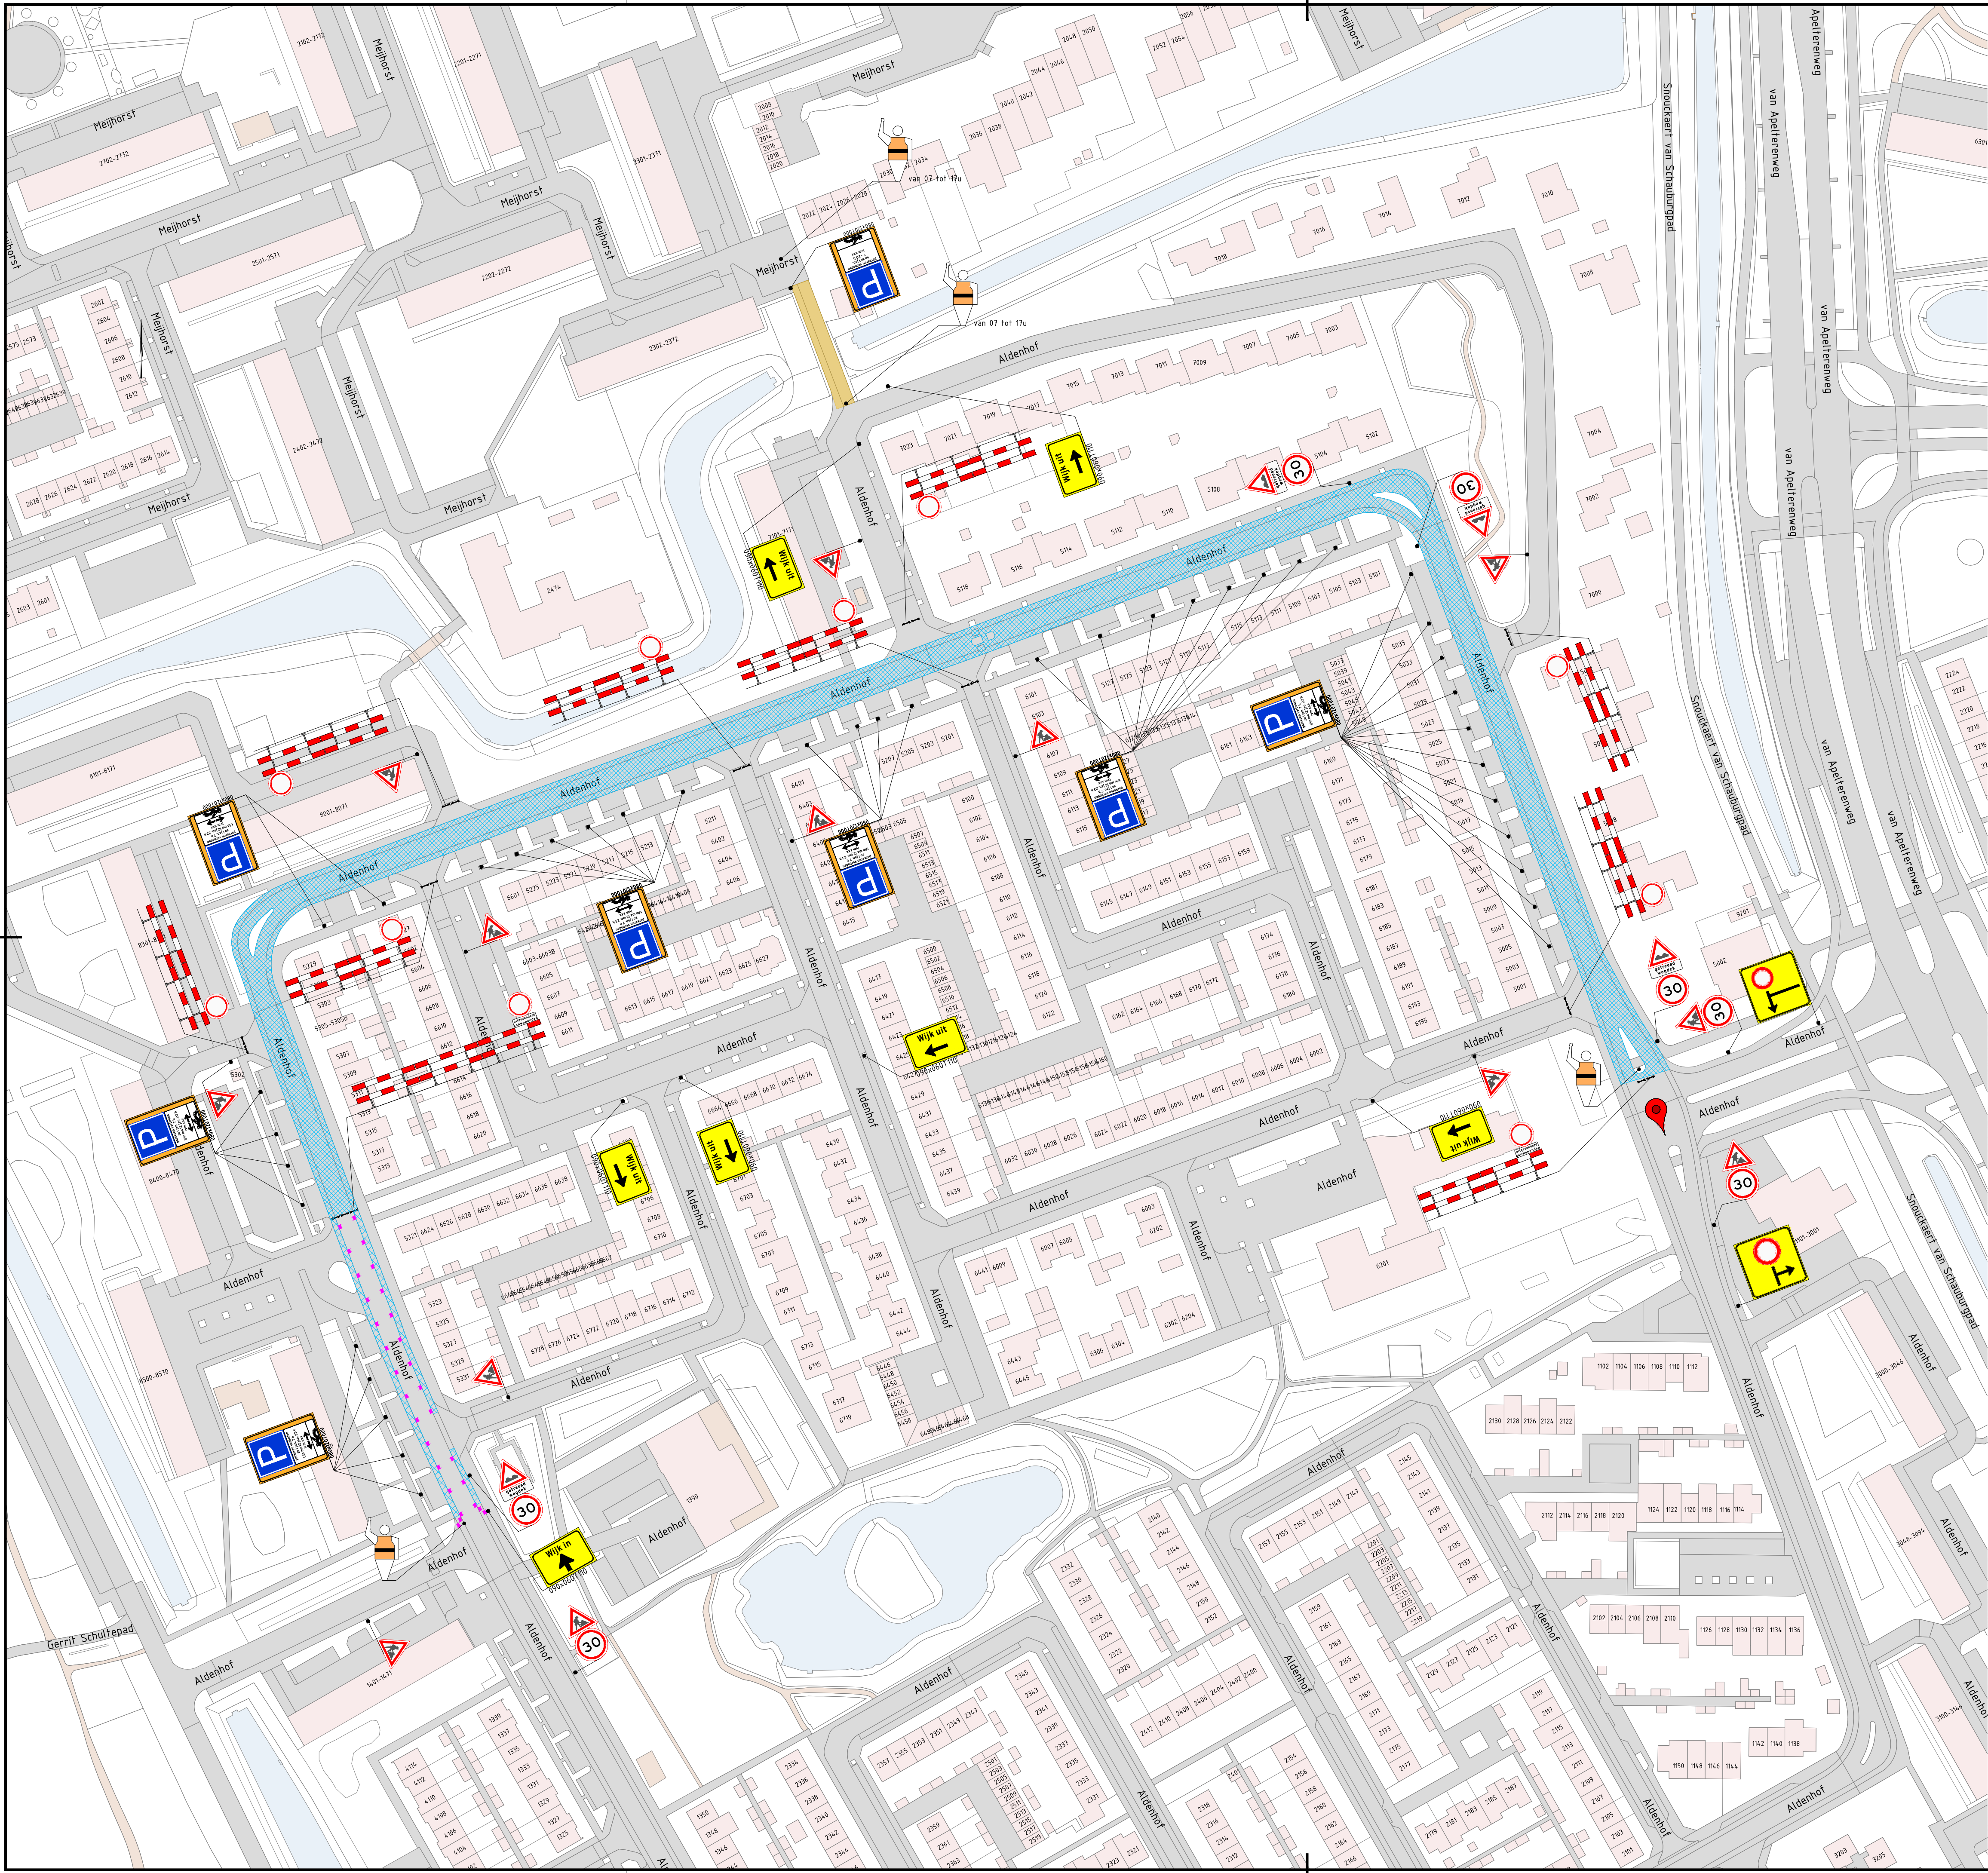

Legenda

- Werkruimte

- Gesloten wegvak

- Tijdelijke verharding

- Verkeersborden (retroreflecterend, klasse III)

- Locatie Google Maps

- Geleidebaken h=1,0m

Conflicterende RVV-bebording afplakken/afdraaien

Conflicterende Nbd-bebording afplakken indien werkzaamheden > 24uur

Datums op parkeerverboden zijn indicatief weergegeven

2.0	08-08-2024	Opmerkingen verwerkt	JoBi	PeHe	MaPe2	JeEl
1.0	25-06-2024	Eerste uitgave	ChTo	CoWe	CoWe	PeHe
Versie	Datum	Omschrijving	Opsteller	Gecontroleerd	Geautoriseerd	Vrijgegeven
Heijmans Wegspecialismen Afd. Verkeers technieken			heijmans Documentsoort Tekening Projectnummer G.026612.2.4.127.10.1026 Schaal 1:1000 Formaat A1 In 1 bladen, blad nr. 1 Gemeten Tekeningnummer G.026612.1026-VKM-126-01 Versie 2.0			
Asfaltonderhoud Nijmegen Tijdelijke verkeersmaatregelen Aldenhof Fase 1						

Beslidscheite: \\heijmans.local\projecten\Nijmegen\2024\G.026612.2.4.127.10.1026 - Afsluitendhoud Nijmegen Aldenhof\07 WP VKM\G.026612.1026-VKM-126-01_v2.dwg